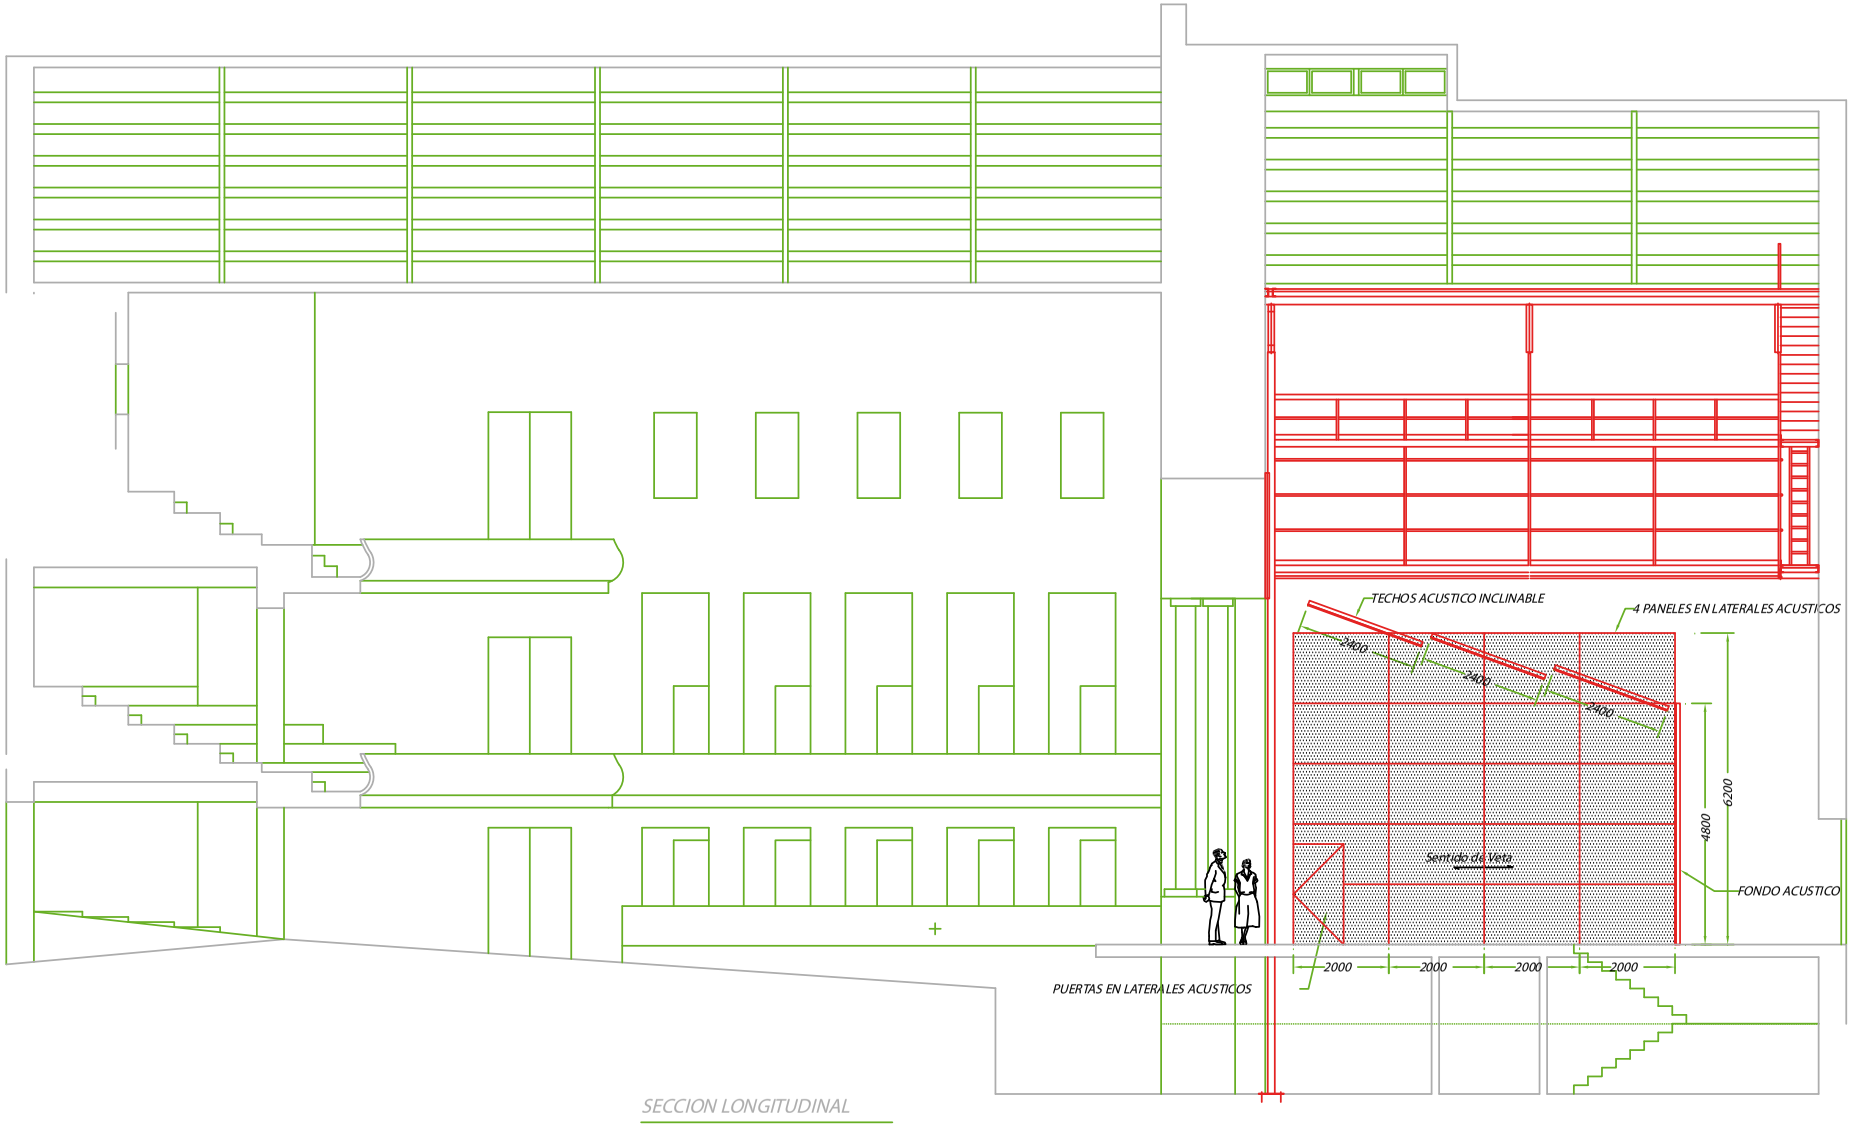

SECCION LONGITUDINAL

SILUS DIVISION TEATRO

Ejemplo Concha Acustica

Concha acustica

Ref. N°: